



herzlich willkommen

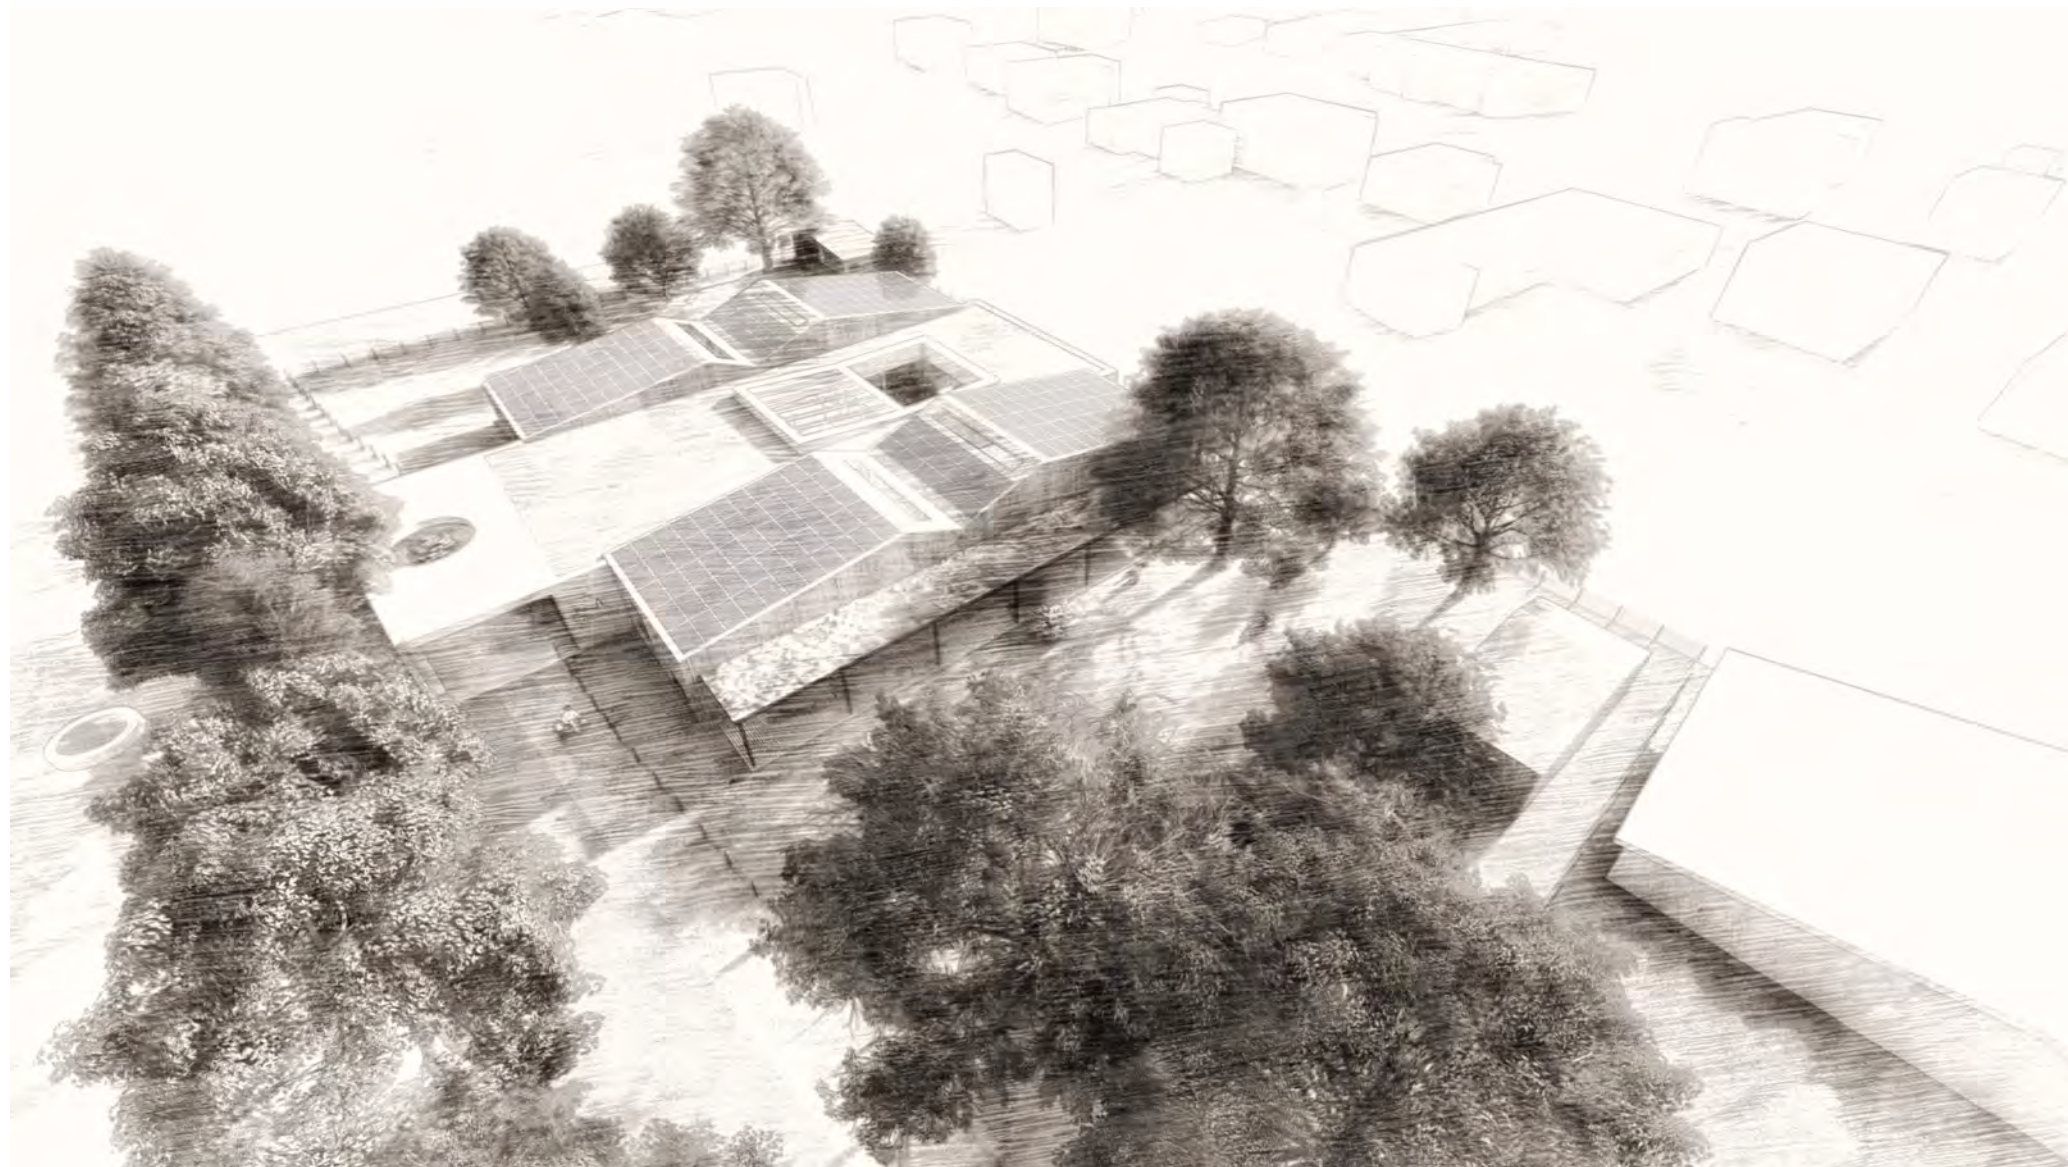

projektvorstellung **kindergarten thal | container kindergarten**

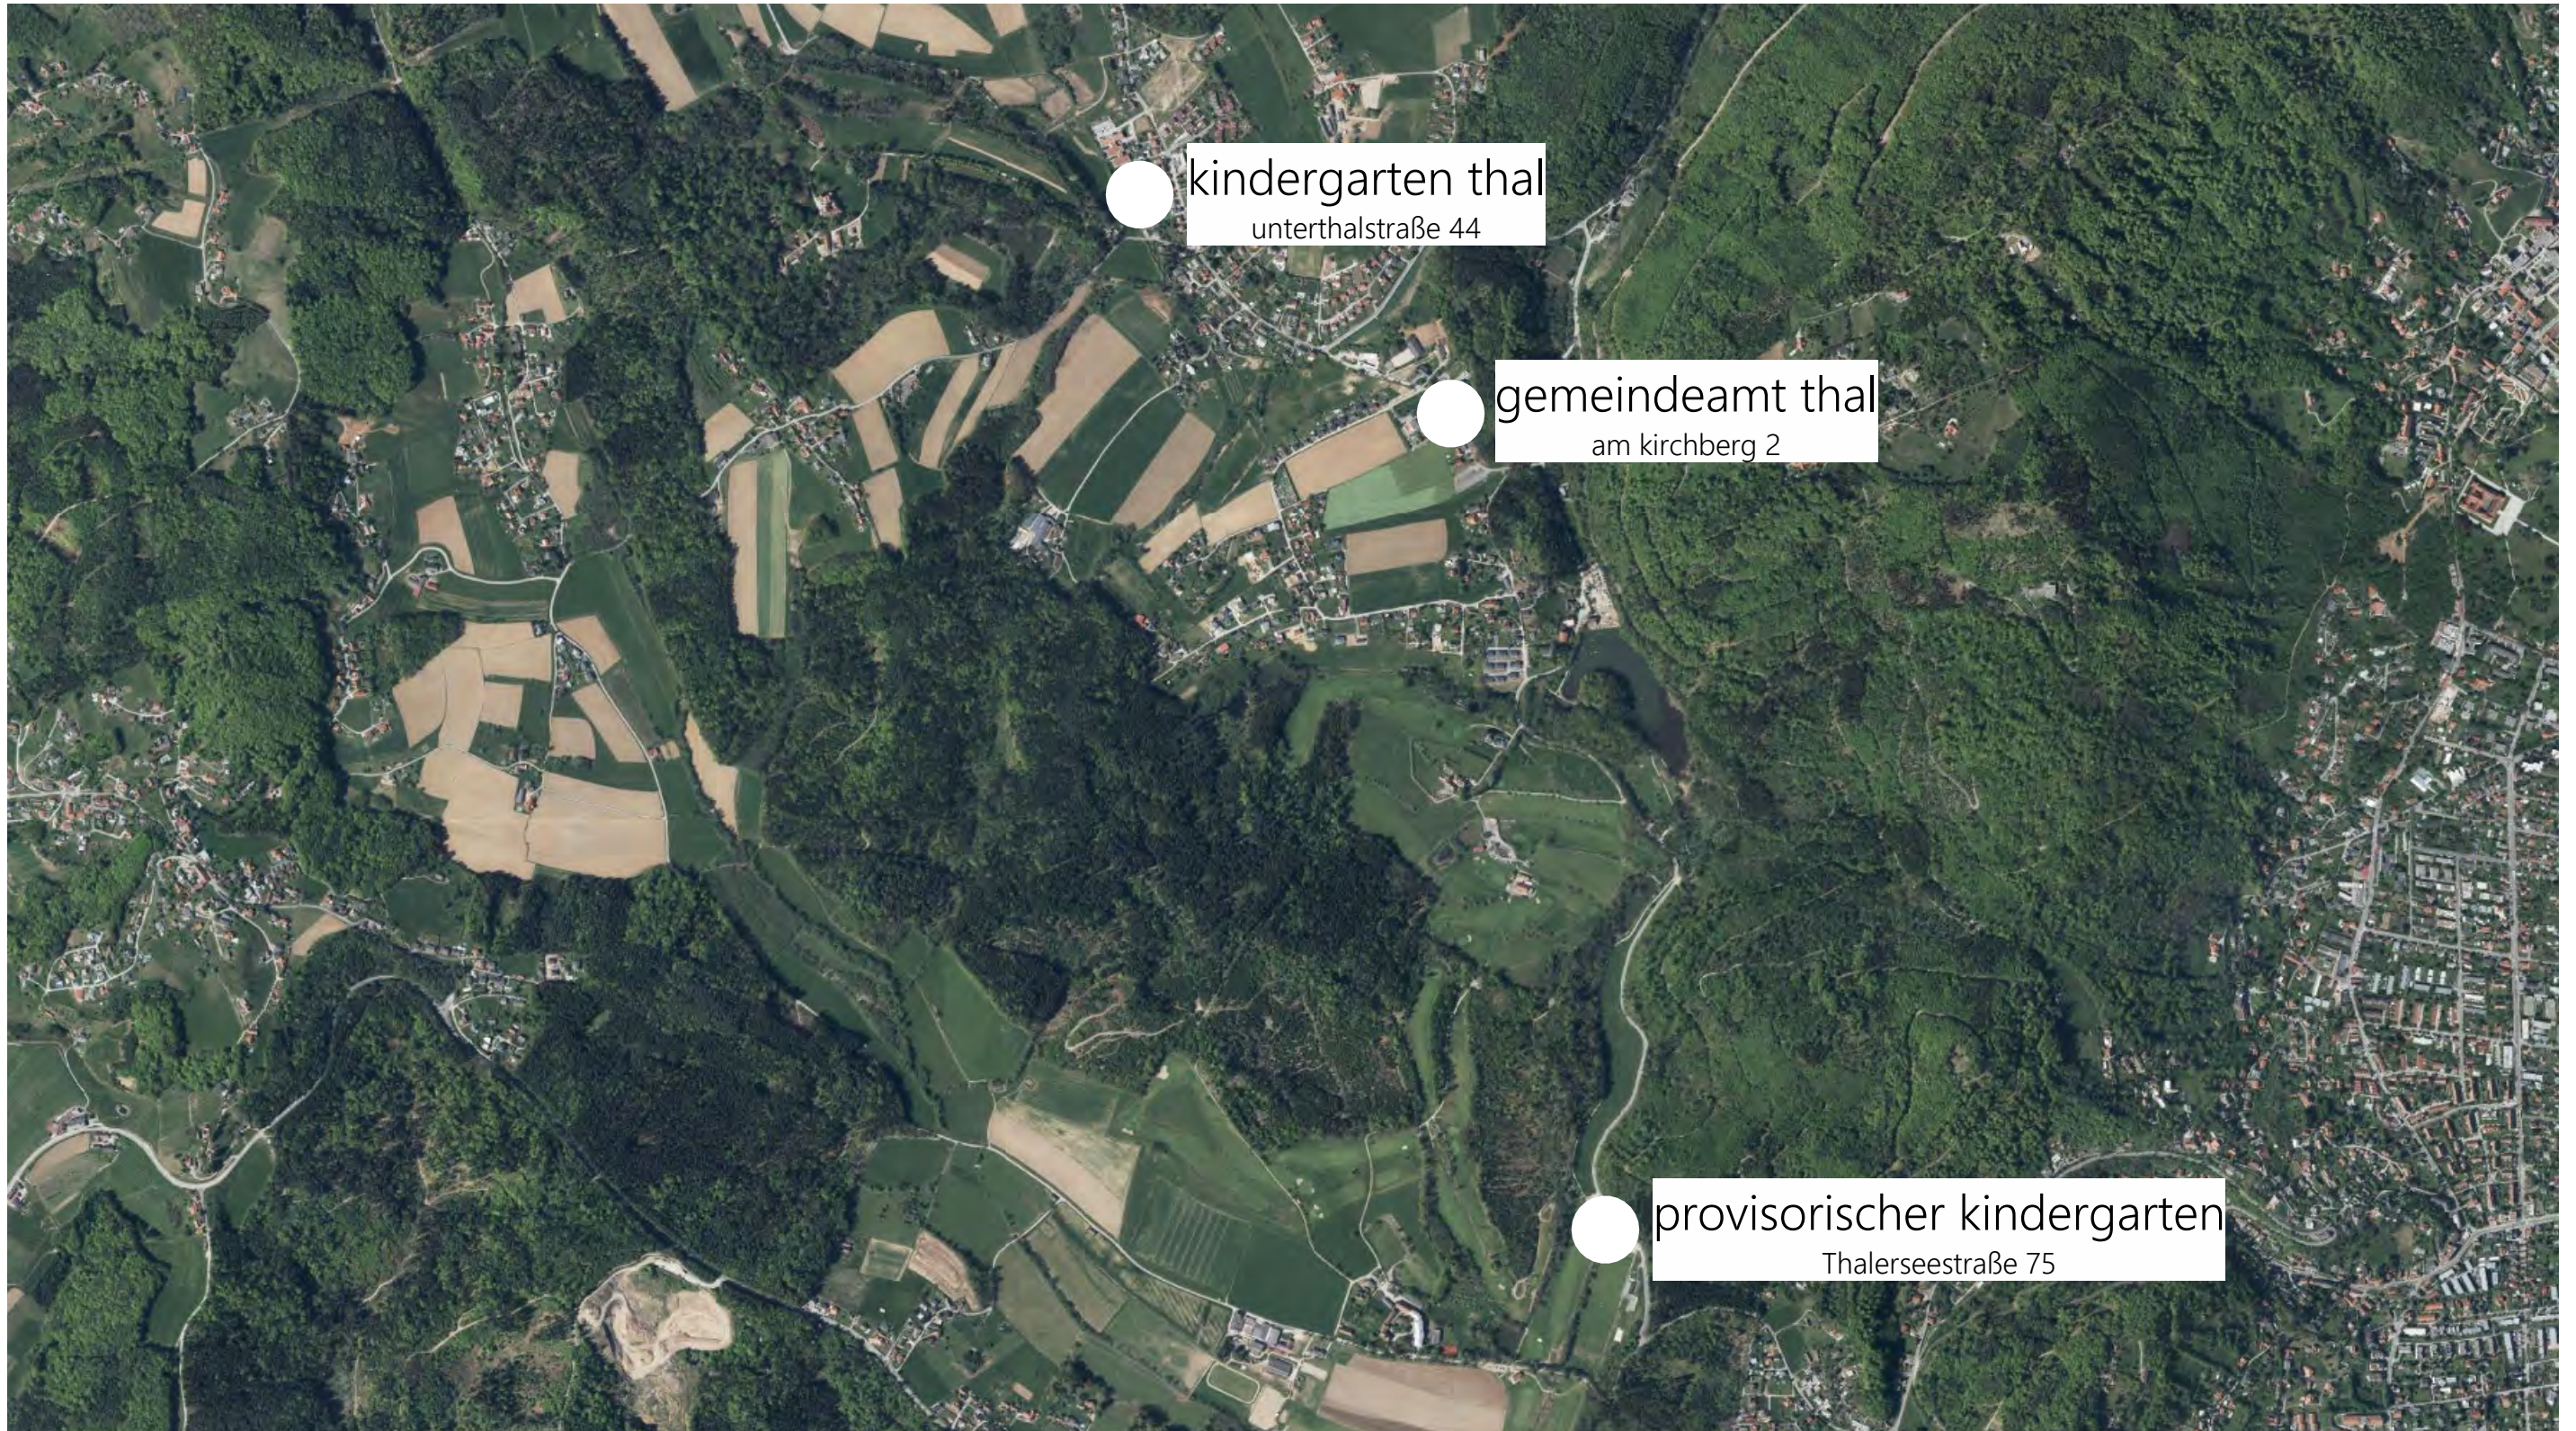



kindergarten thal
unterthalstraße 44


gemeindeamt thal
am kirchberg 2

provisorischer kindergarten
Thalenseestraße 75




CONTAINER - KINDERGARTEN LUFTBILD

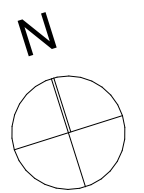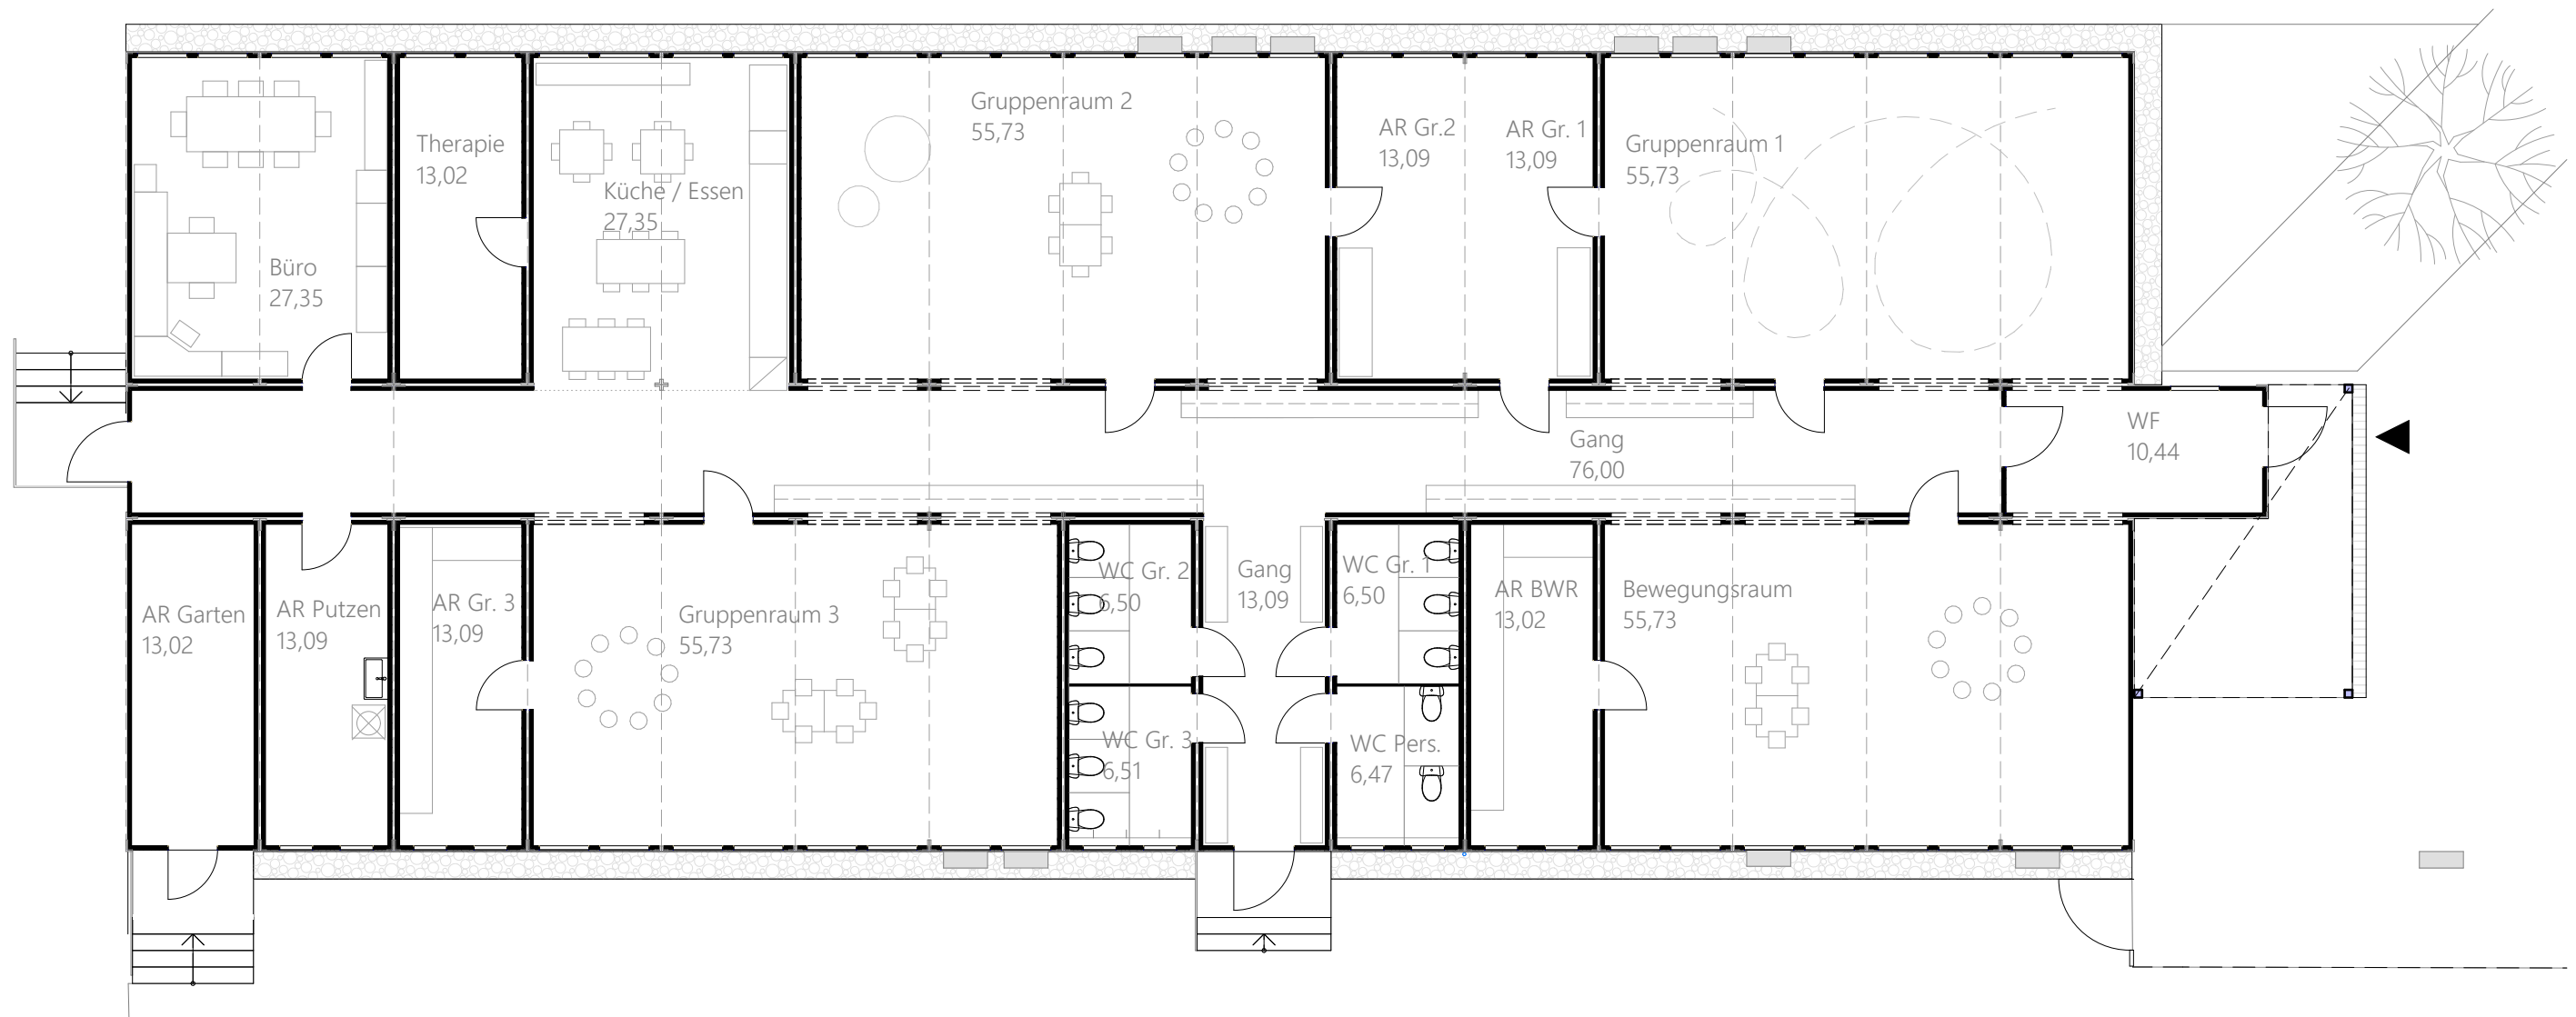



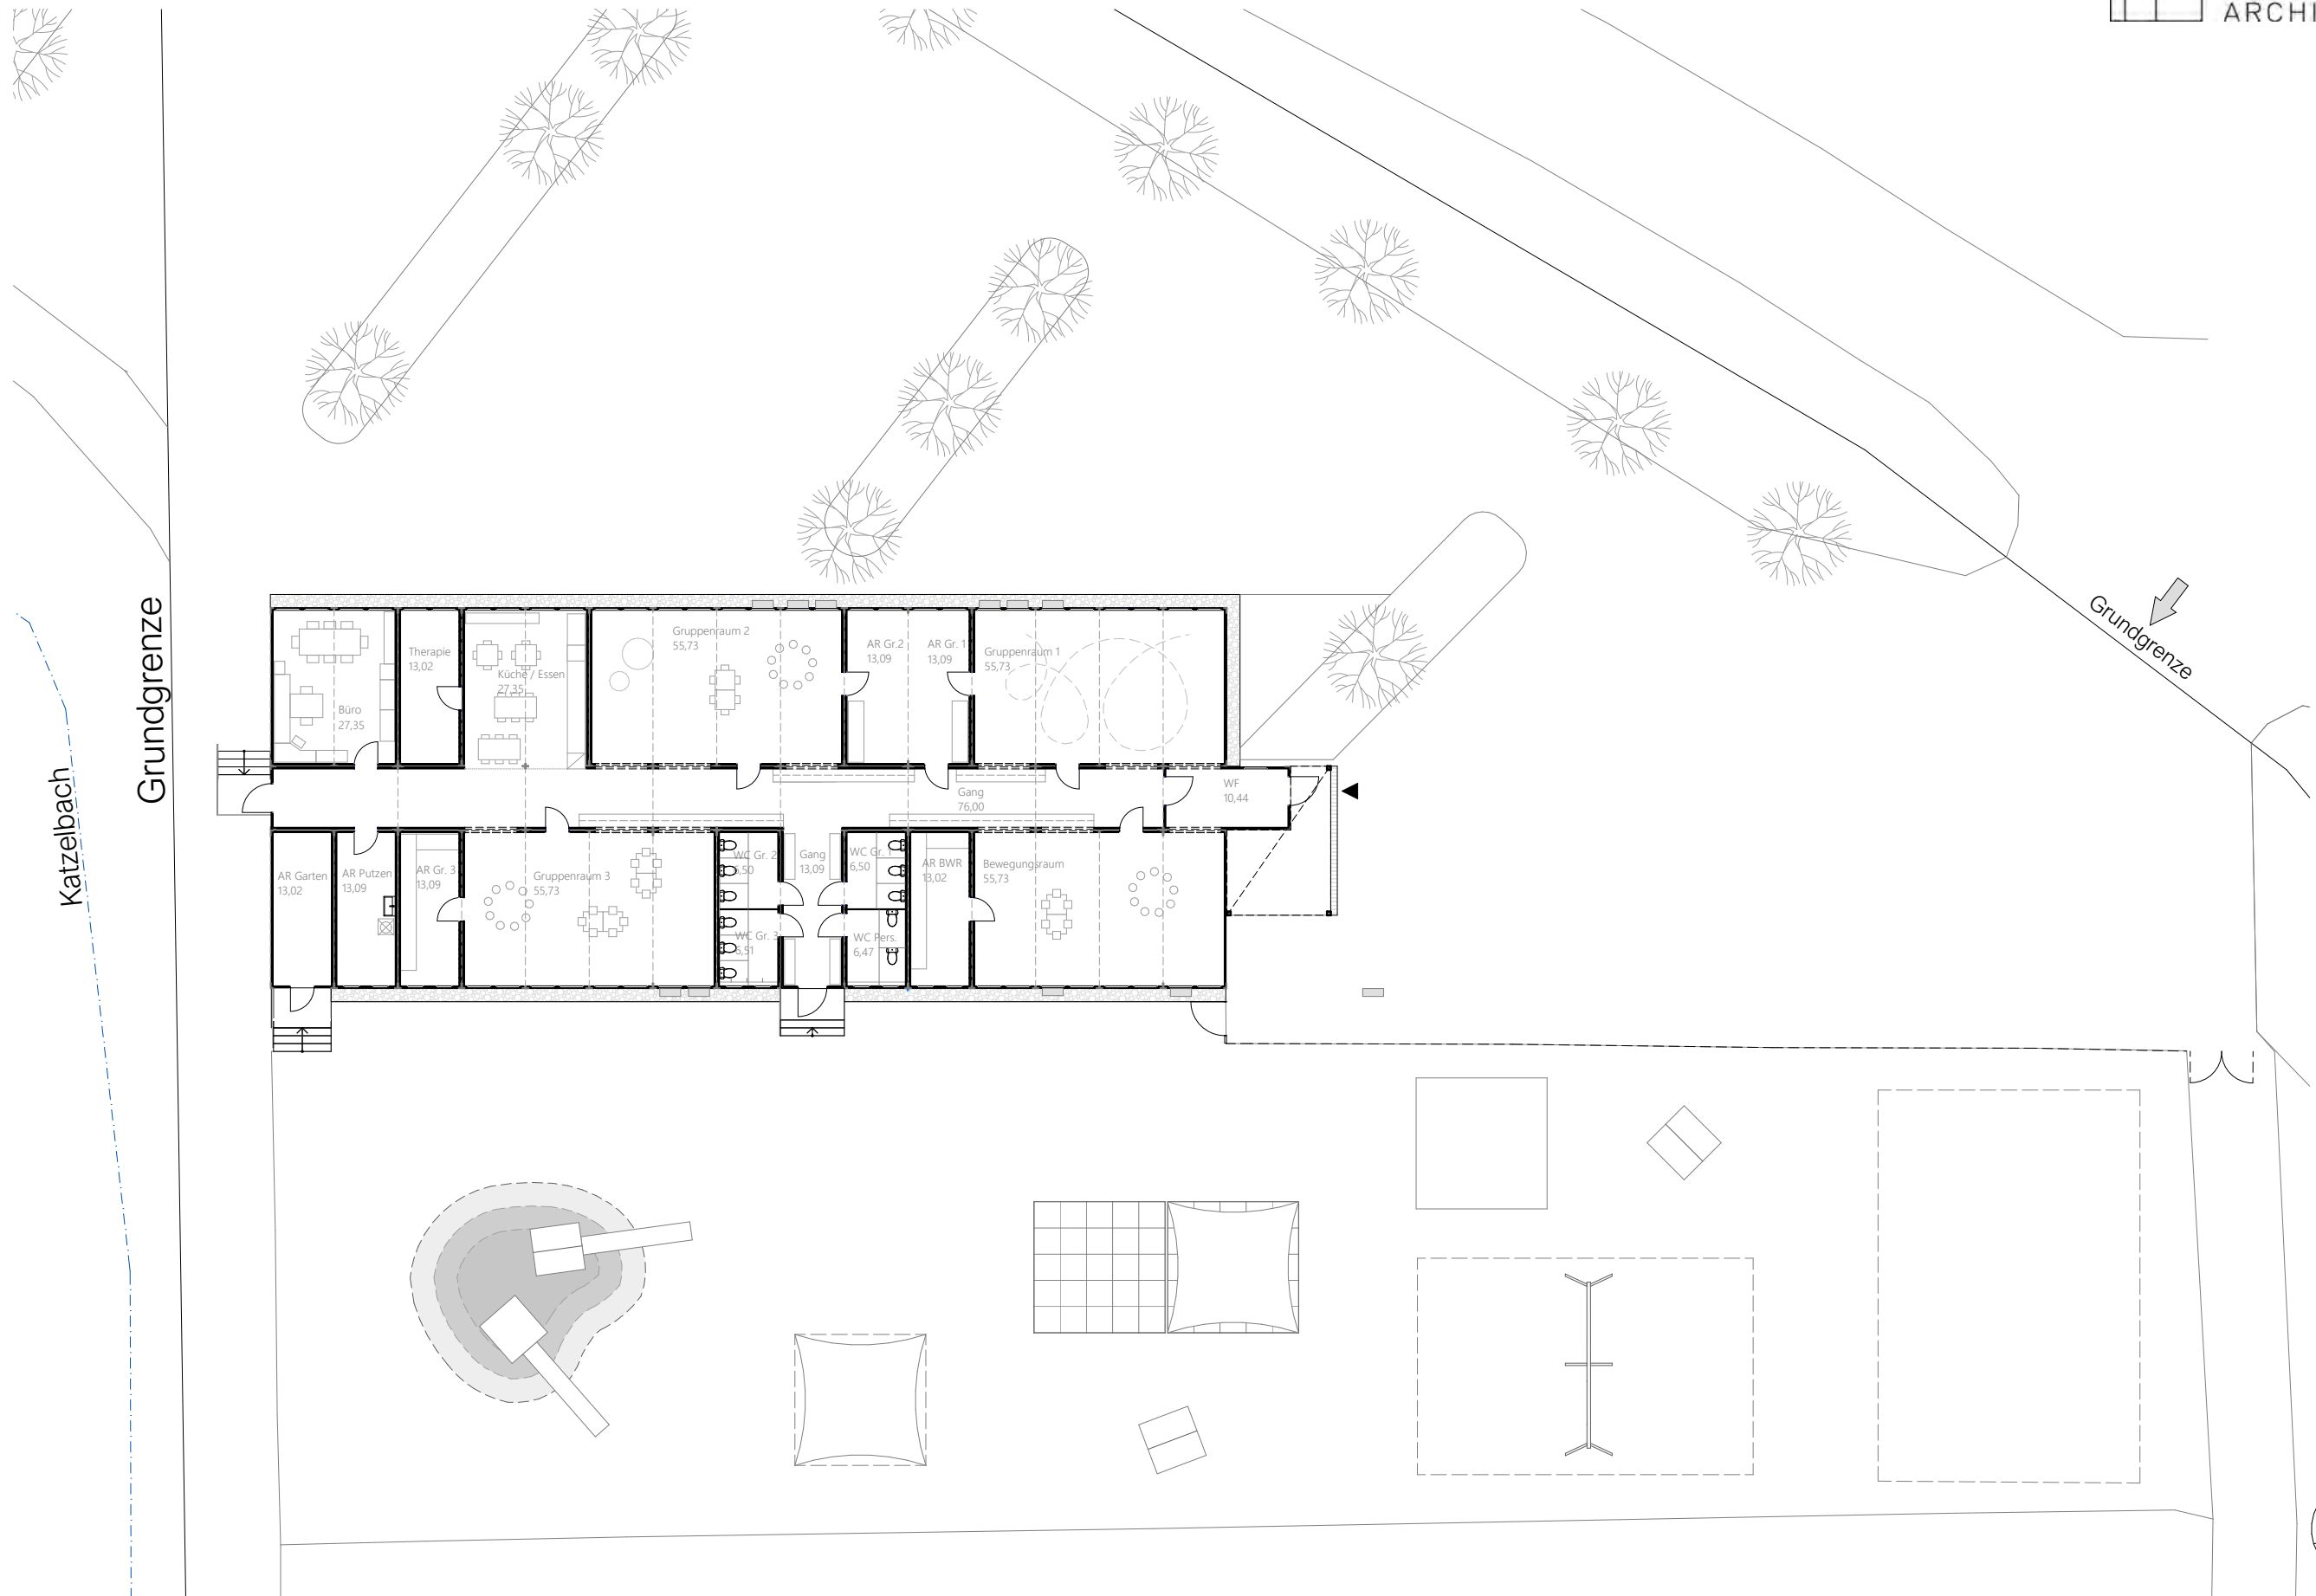




GRUNDRISS

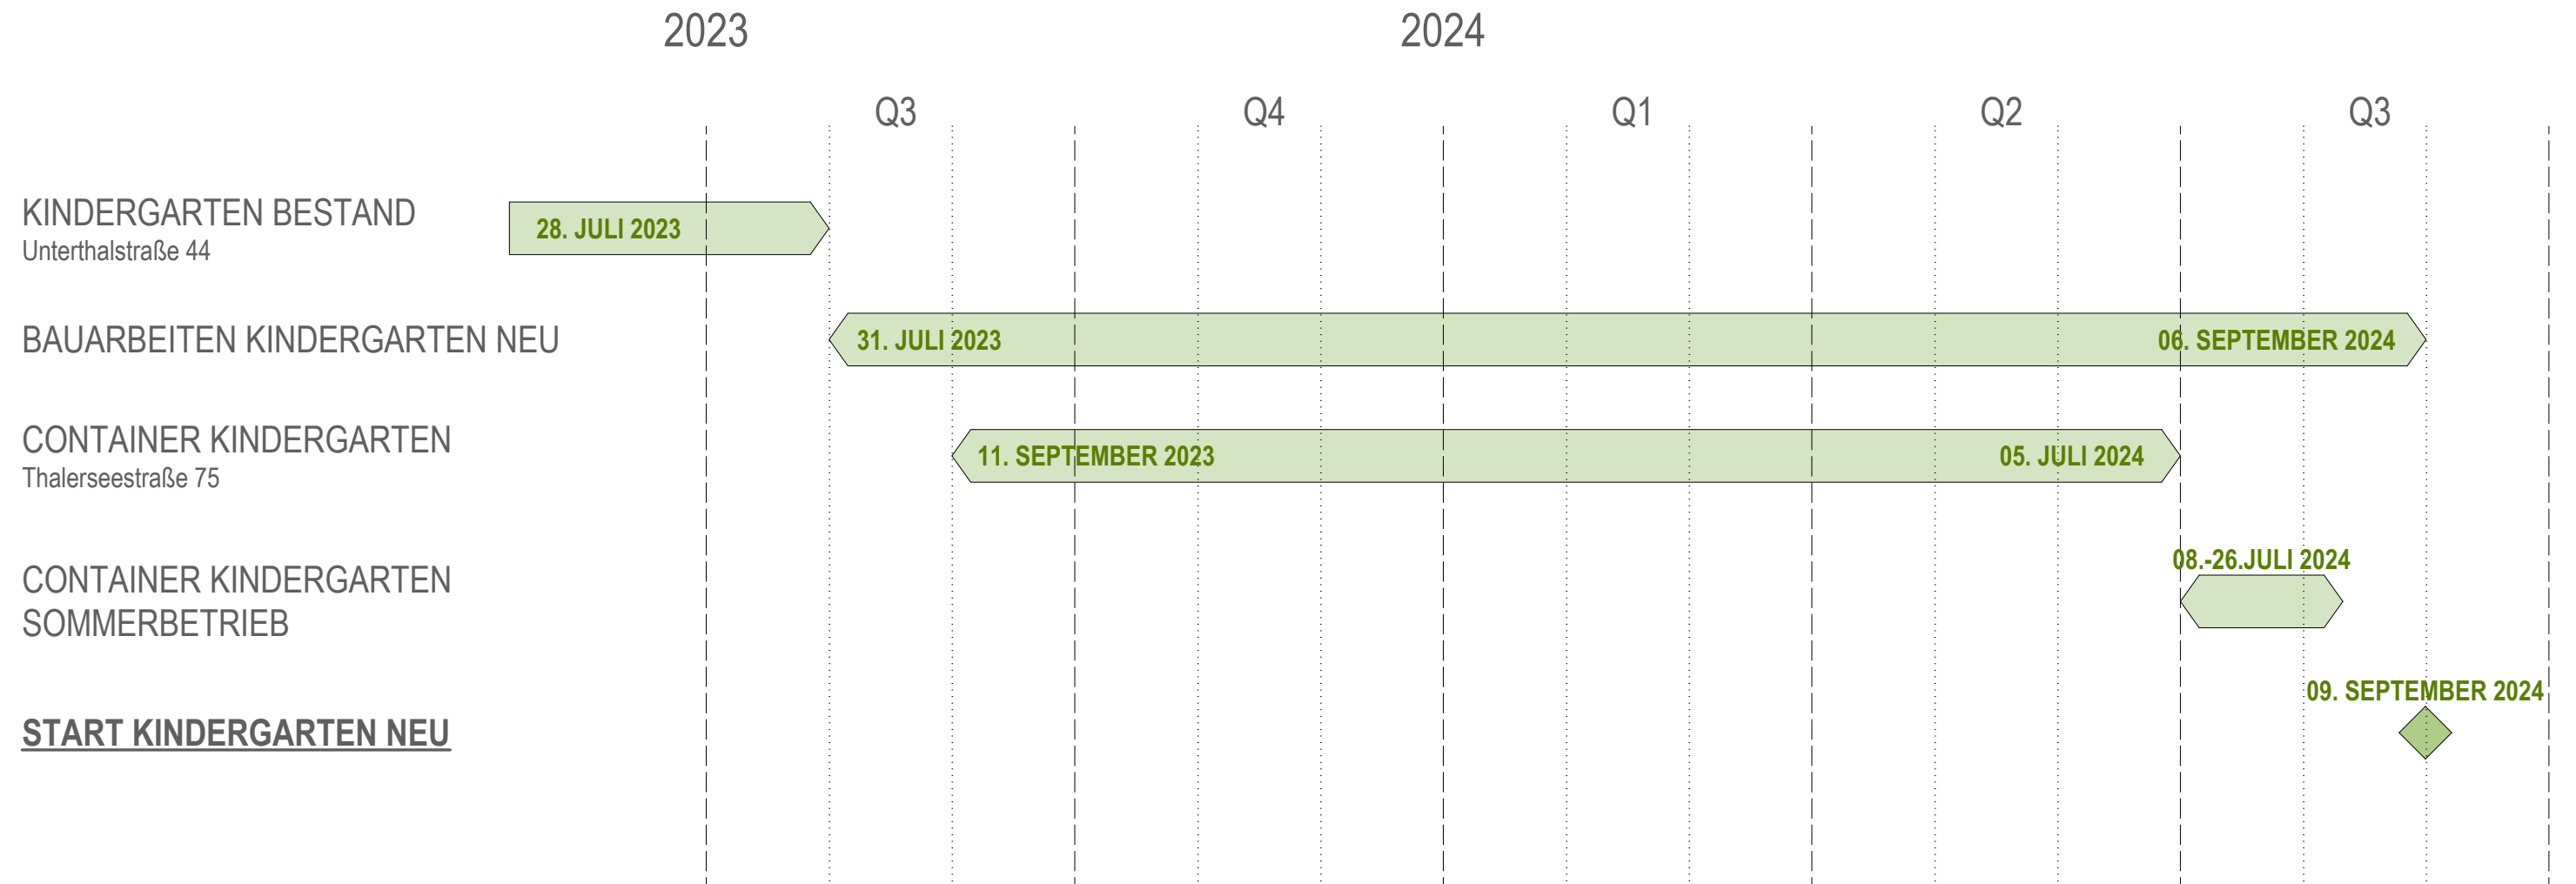



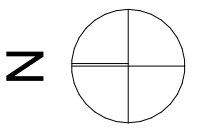

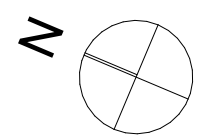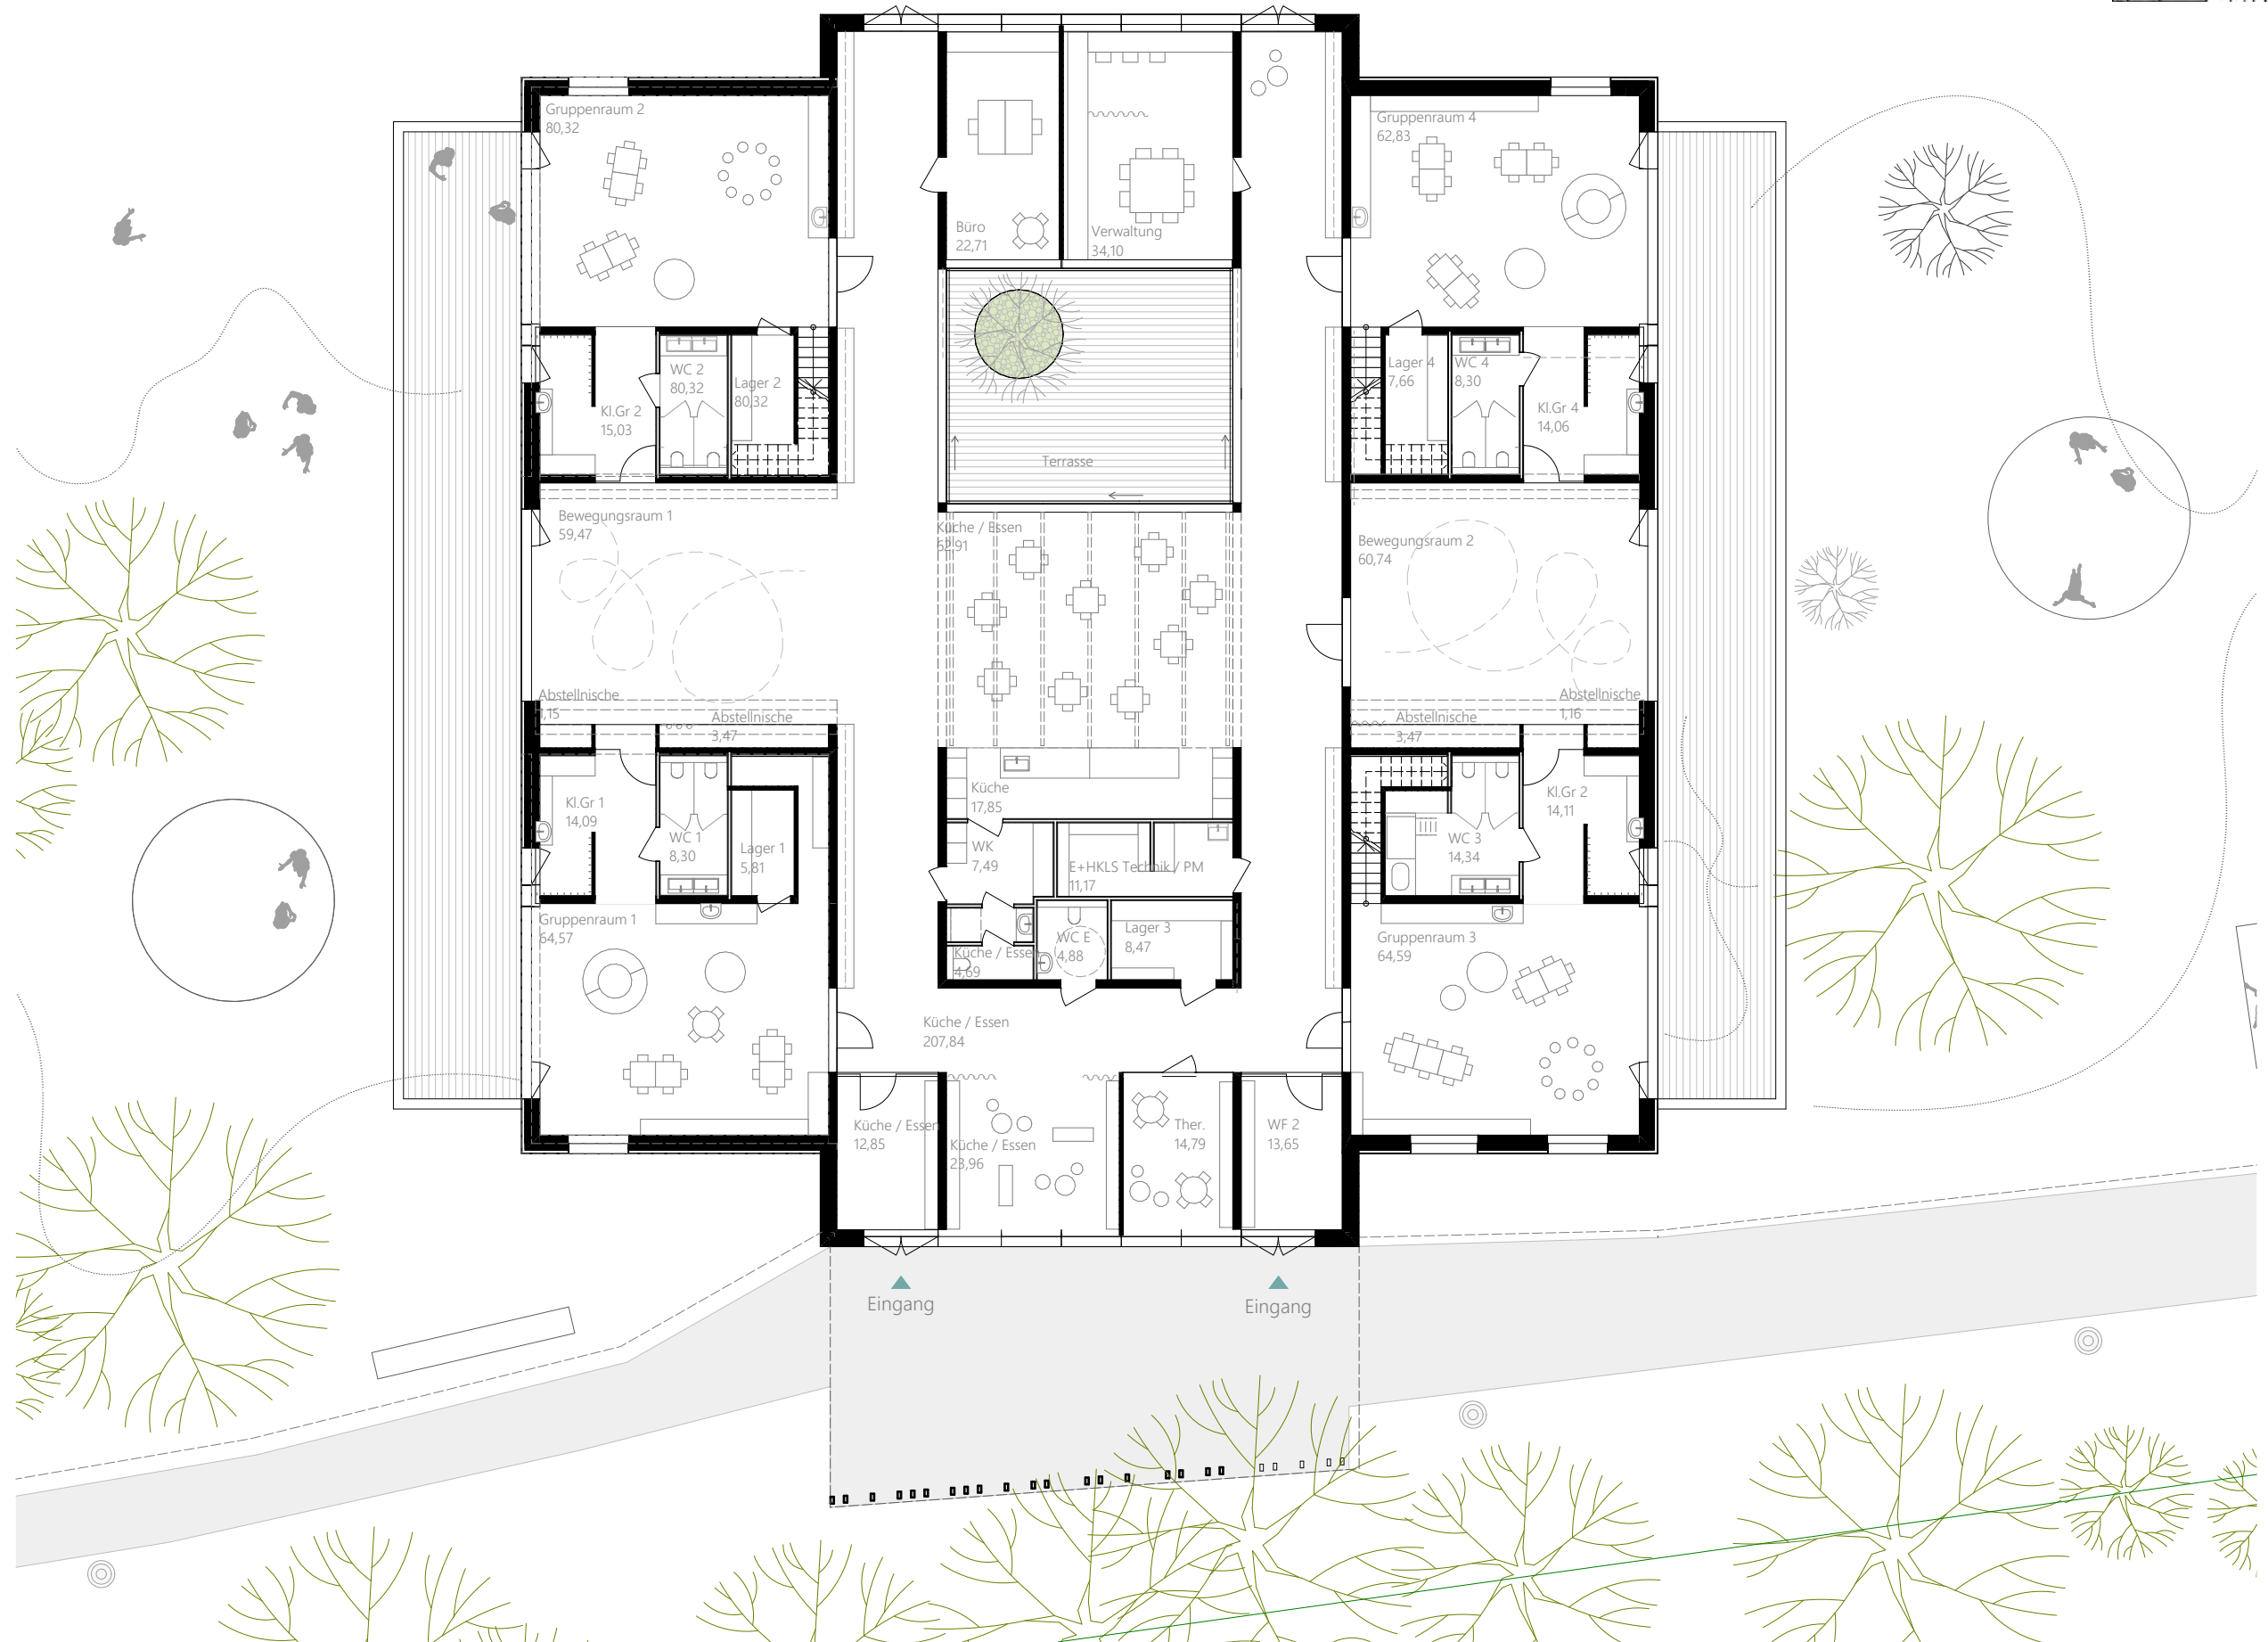

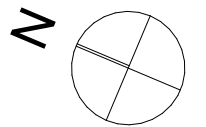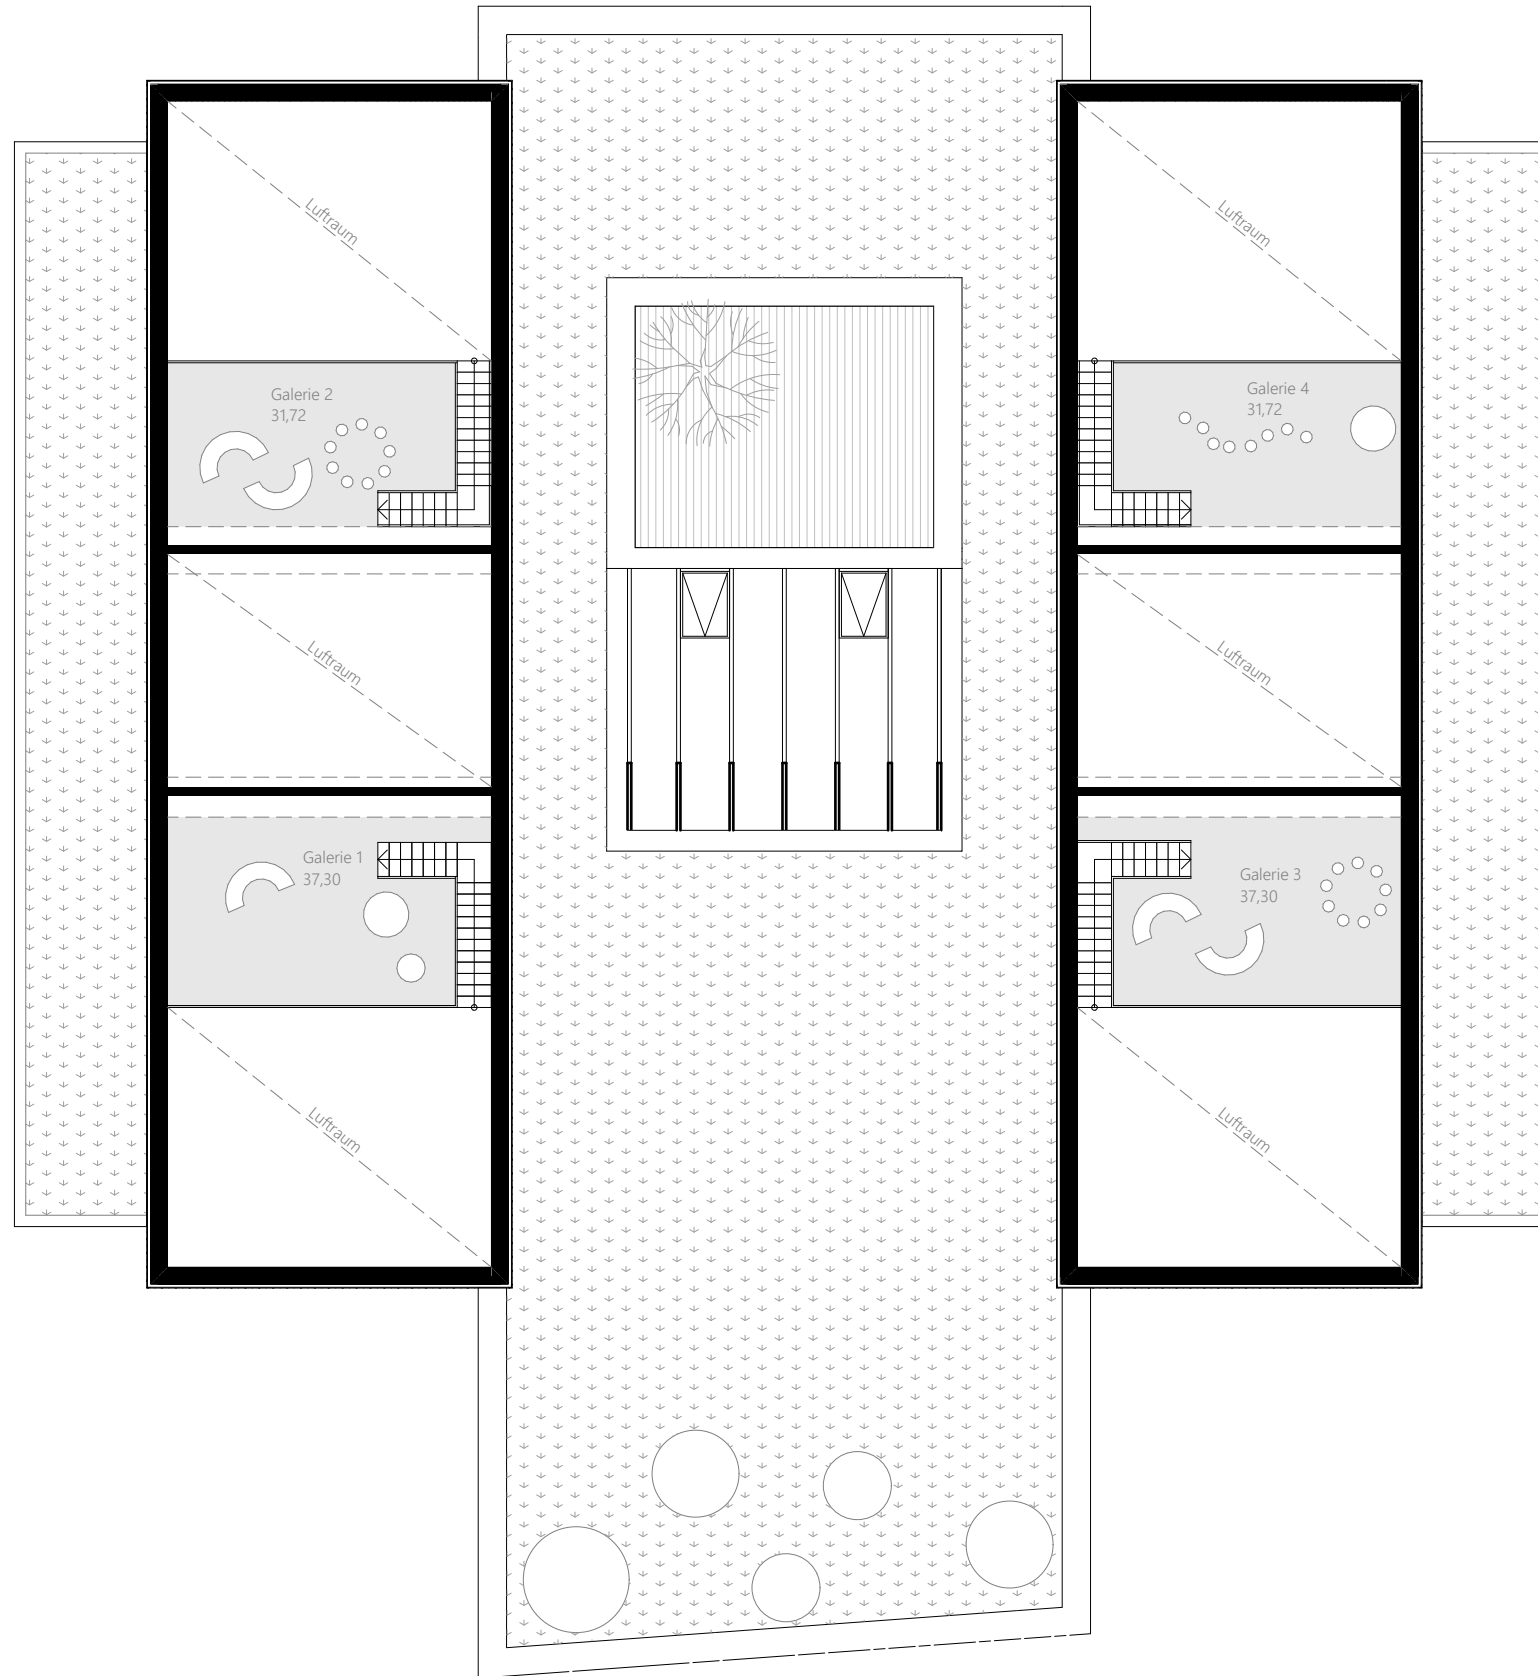

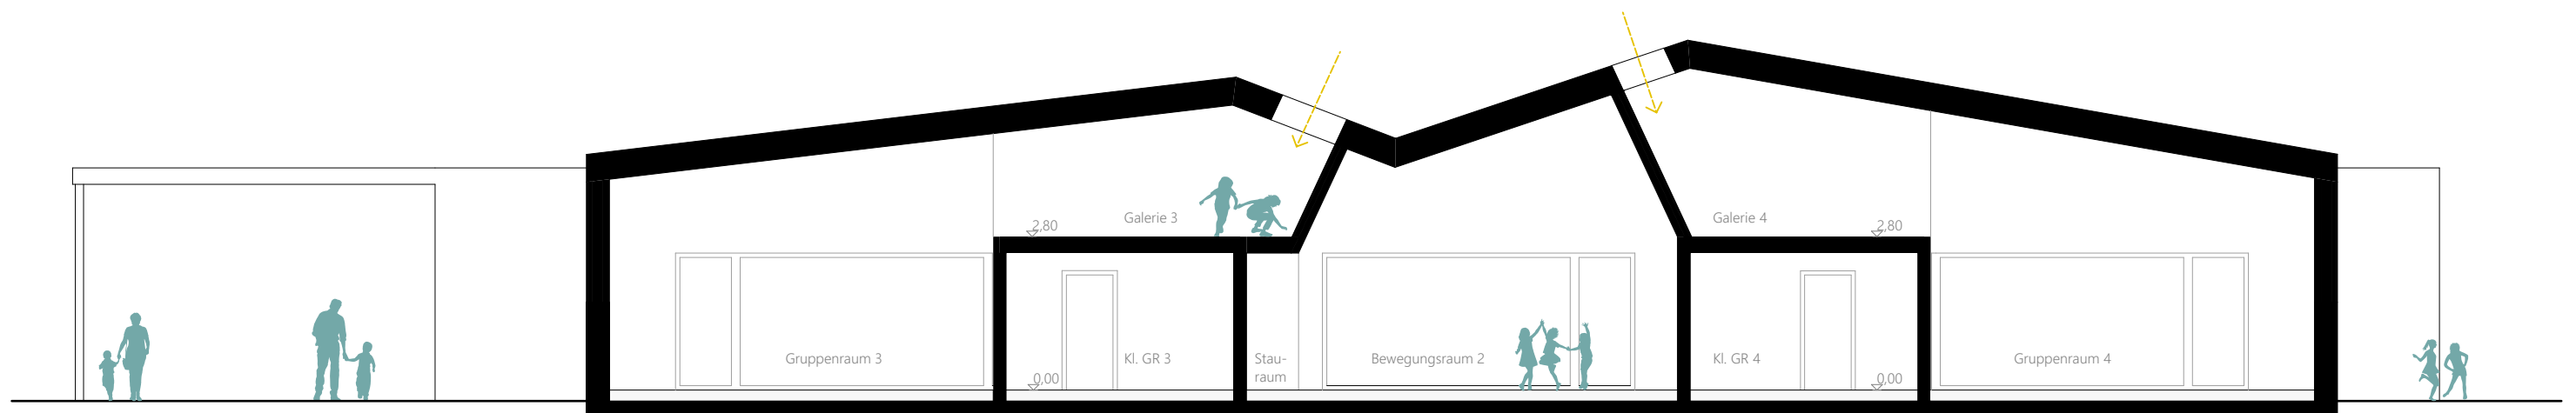






SCHAUBILD SPIELPLATZ





danke für die aufmerksamkeit

